


Anexo 1 - Hospital da Roça DIOGO VAZ

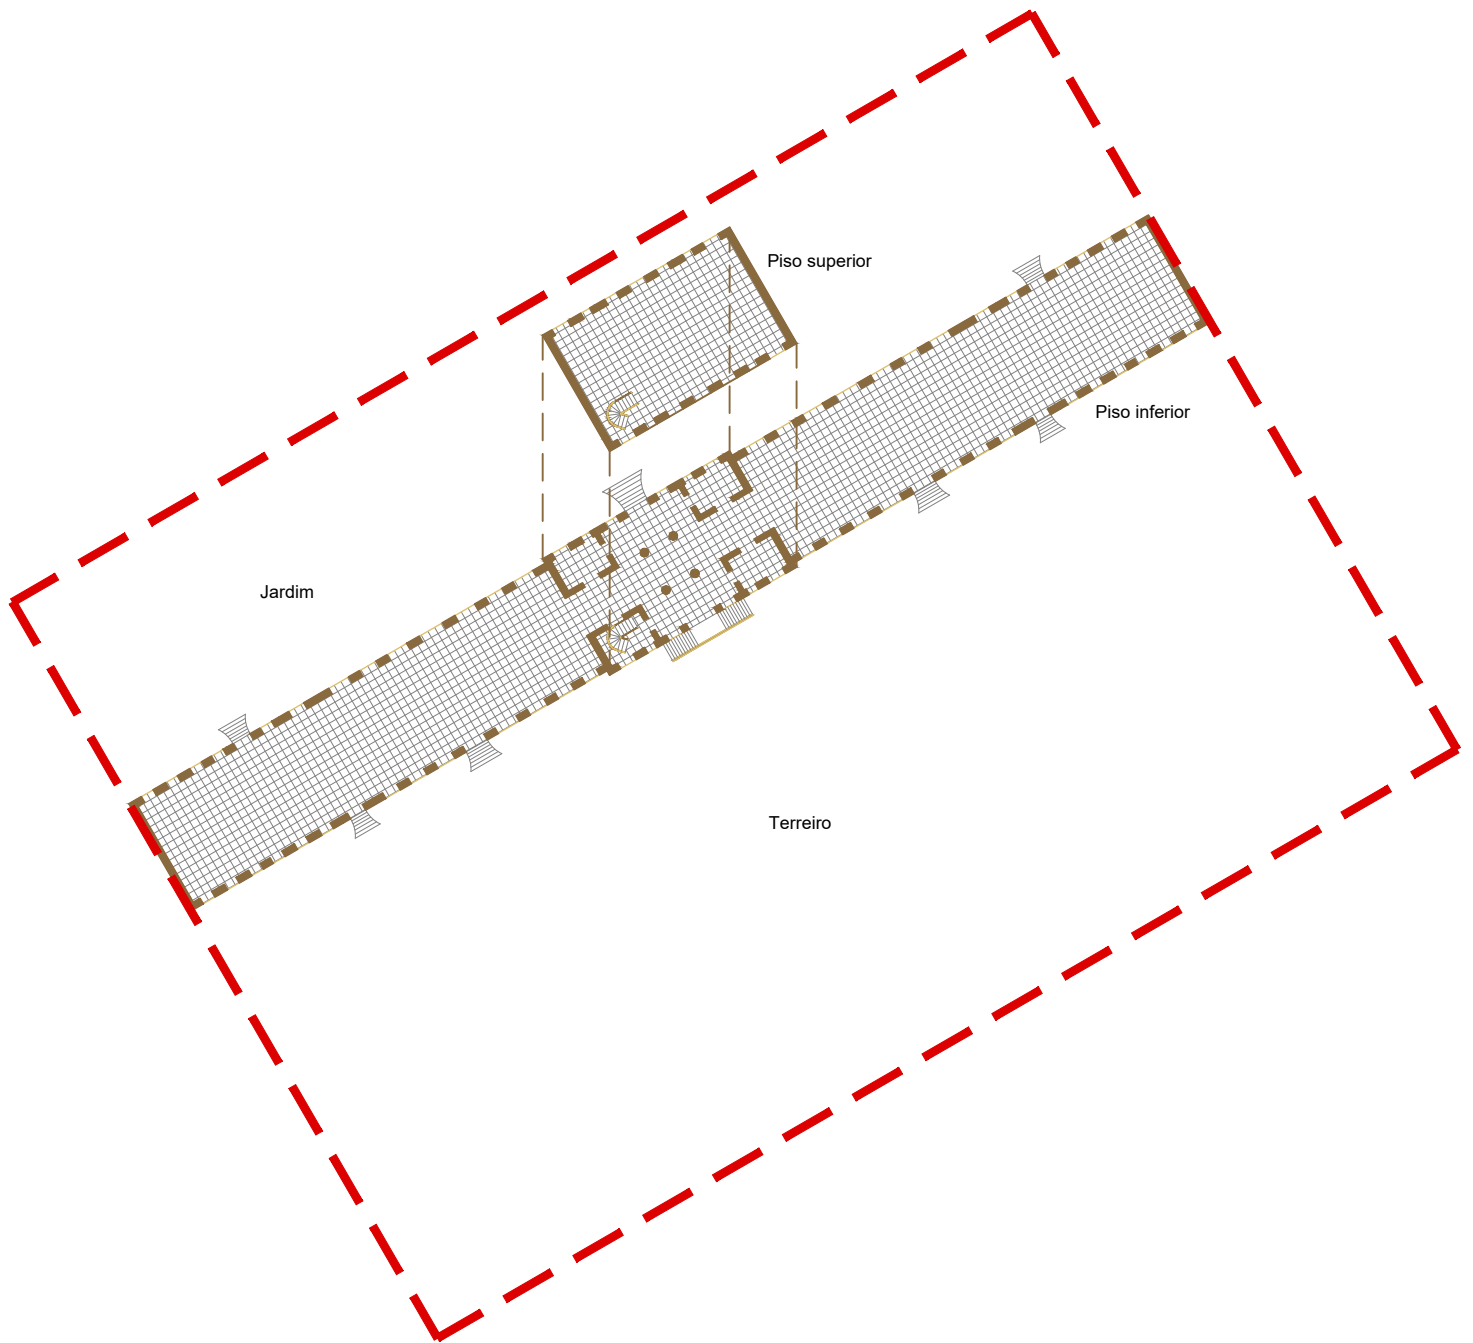

Limite da Intervenção



REVIVE ROÇAS

Hospital da Roça Diogo Vaz

Data: janeiro 2026

Planta Esquemática - Pisos 1 e 2

Escala:
1 / 200

Desenho nº

1