




Corte 1
1 : 100

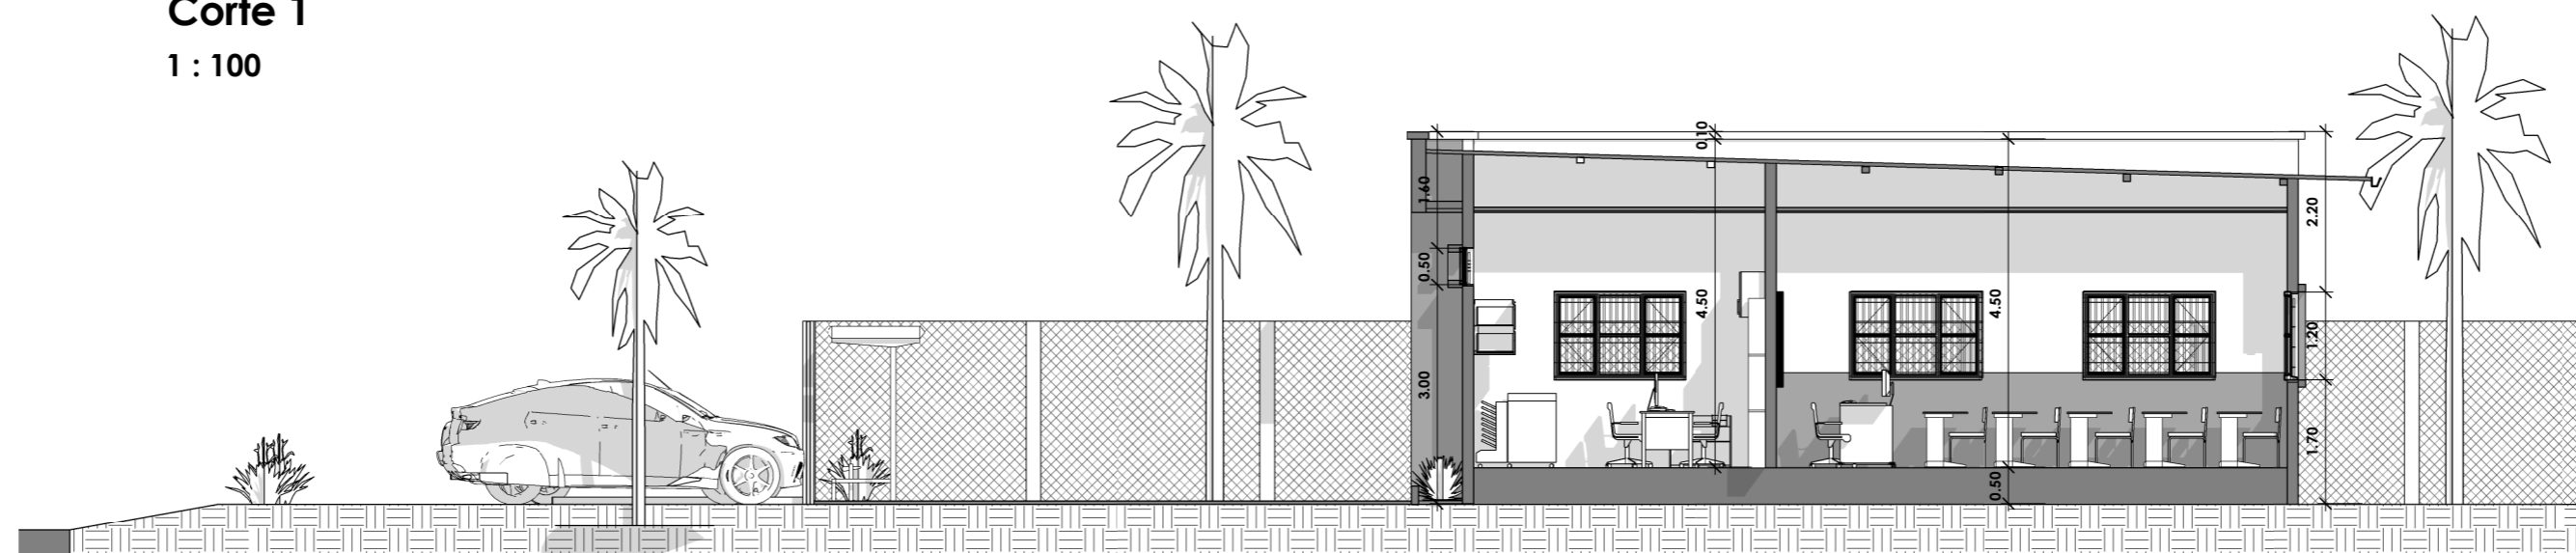

Corte 2
1 : 100

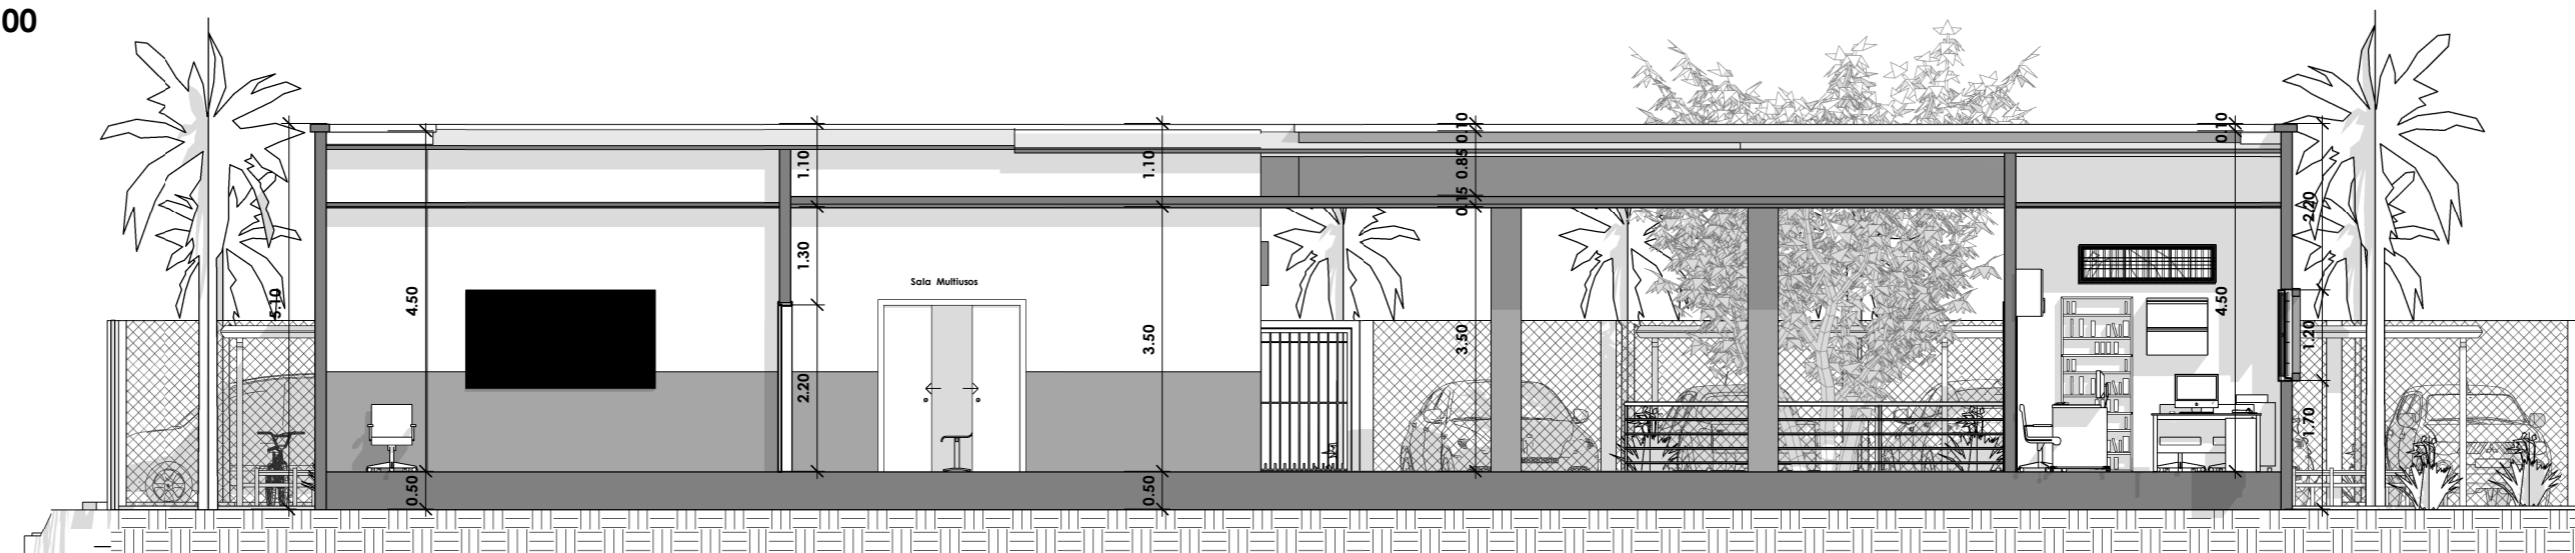


Corte 3
1 : 100

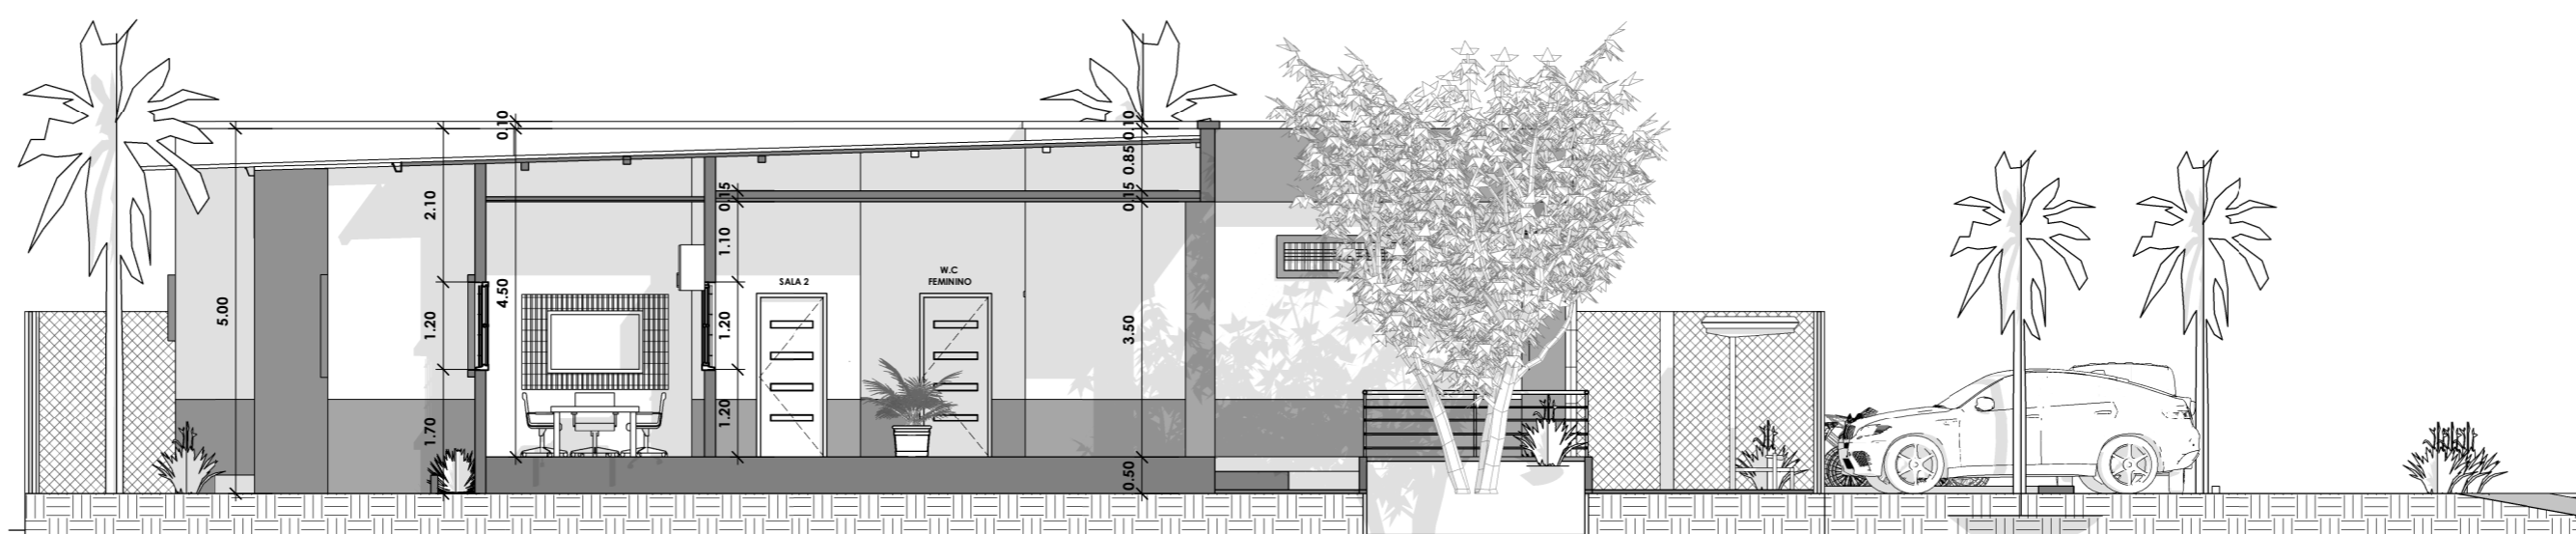


Corte 4
1 : 100

Requerente: MECCES	Obra: Construção de Um Centro de Formação Profissional	Designação: Cortes 01	Desenhado por Abdinego Rodrigues e Yanick Quaresma	Local: São João dos Angolares, Distrito de Cauê
Especialidade / Fase Licenciamento	Gabinete Responsável: Sector de Infraestrutura		Data Março/2025	Escala: 1 : 100
Arquitectura				Número: A002

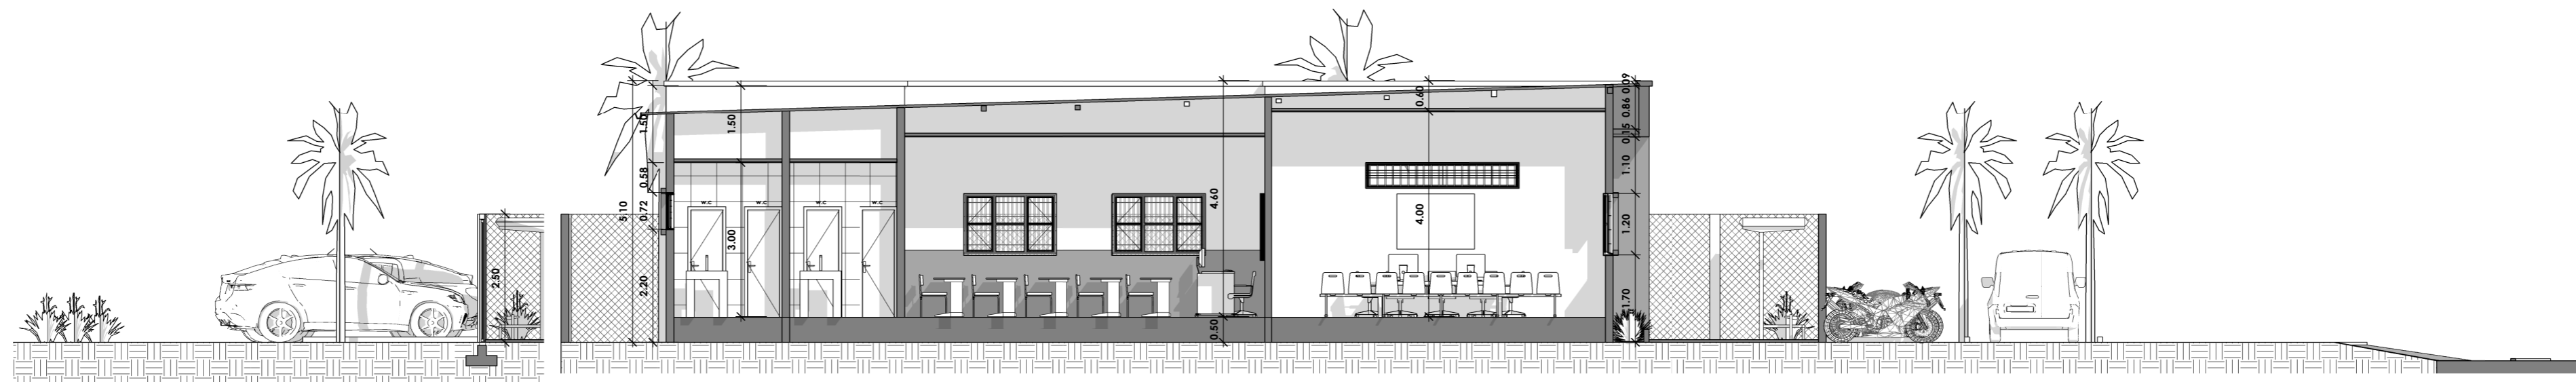


Corte 5
1 : 100


Corte 6
1 : 100

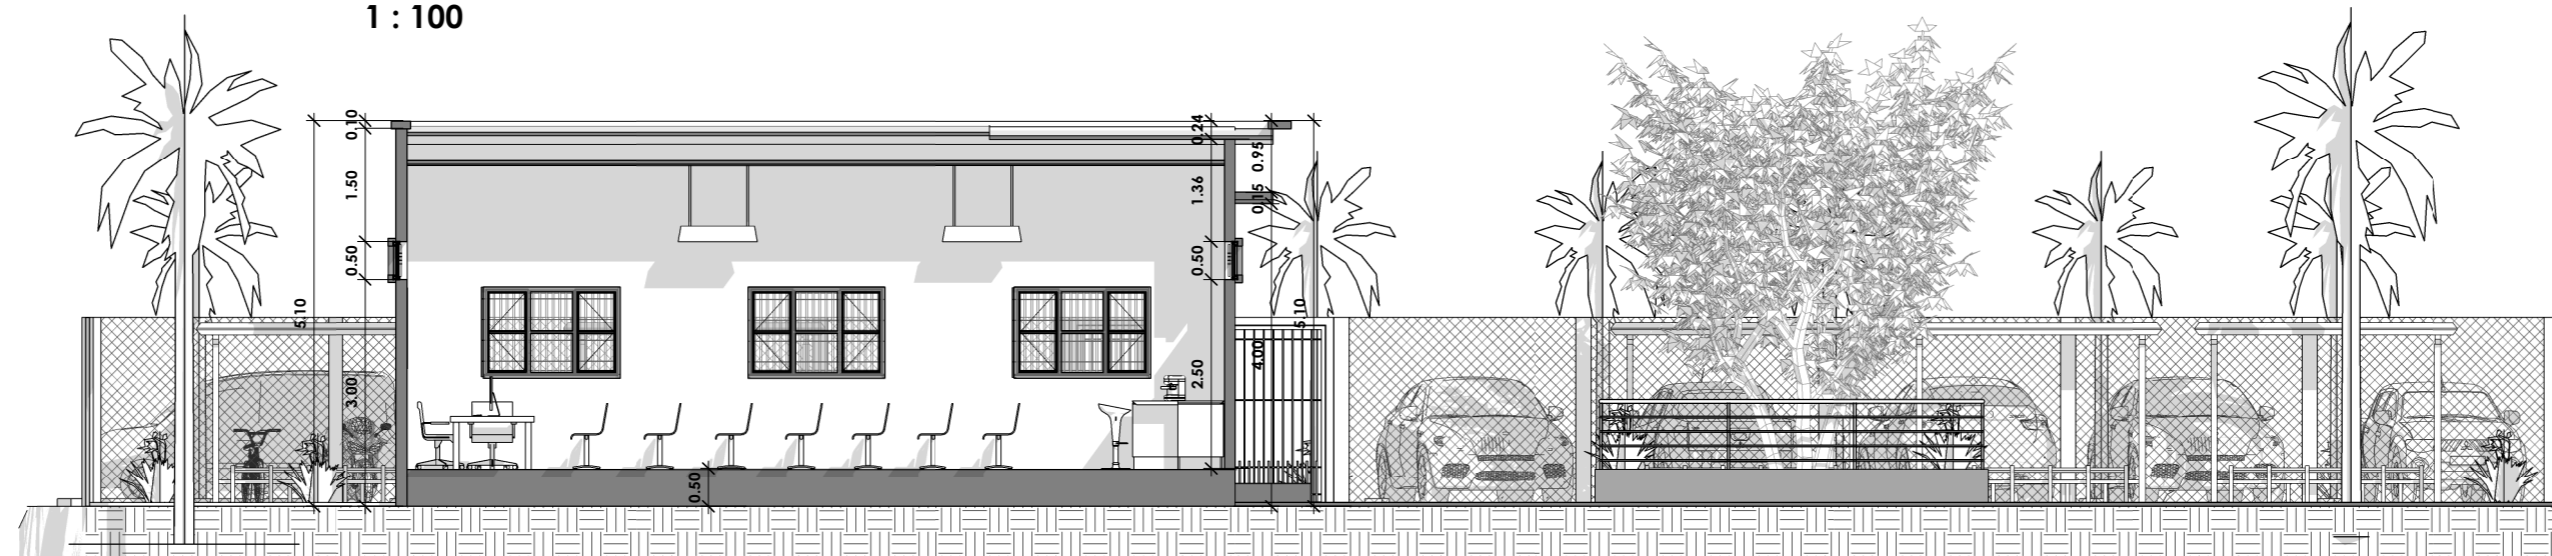


Corte 7
1 : 100

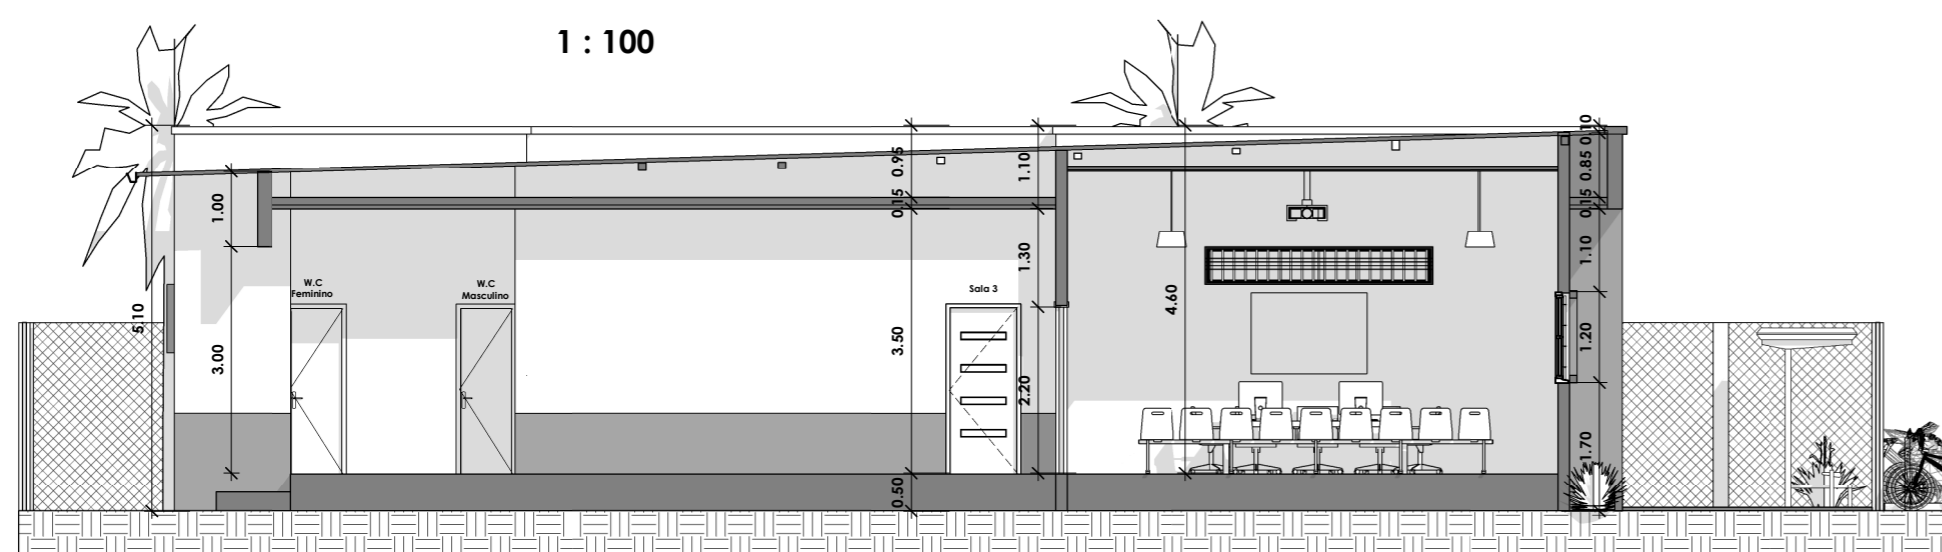

Corte 8
1 : 100

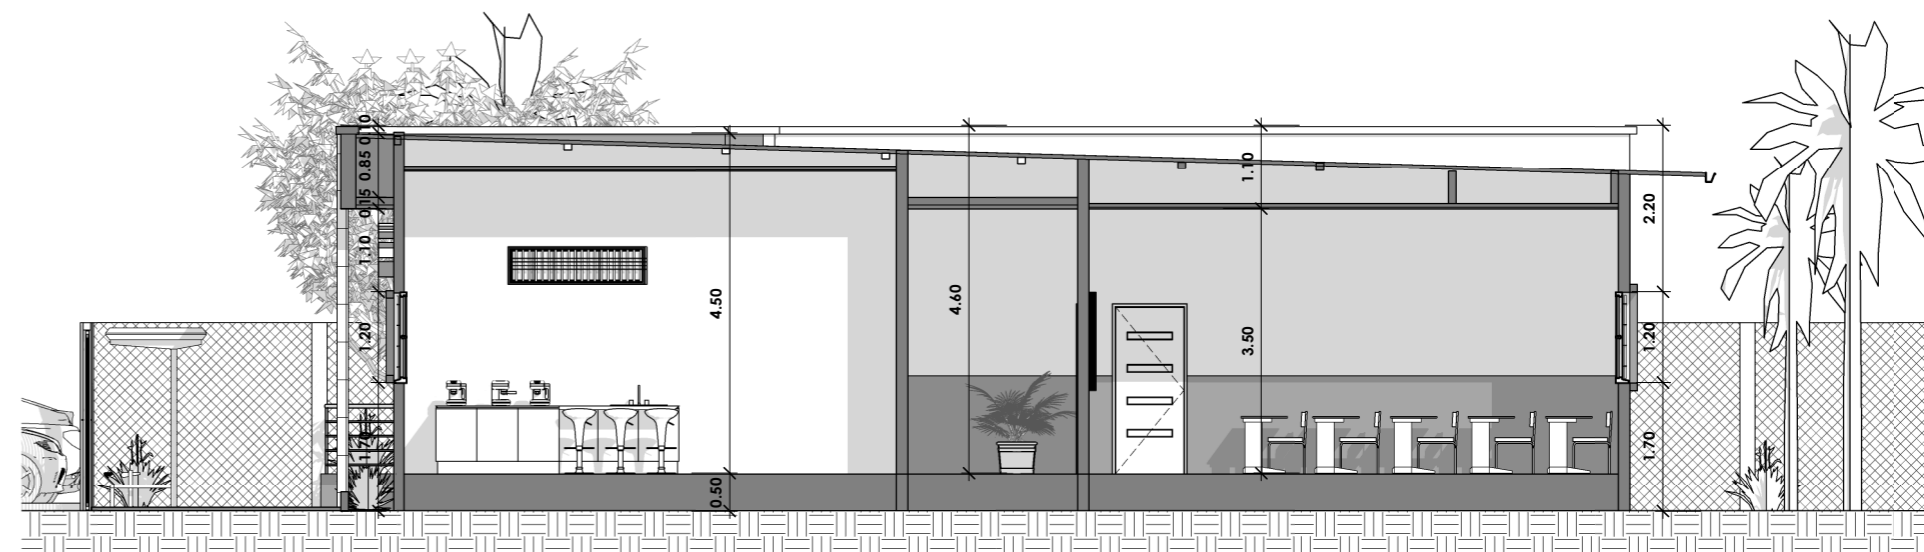


Corte 9
1 : 100

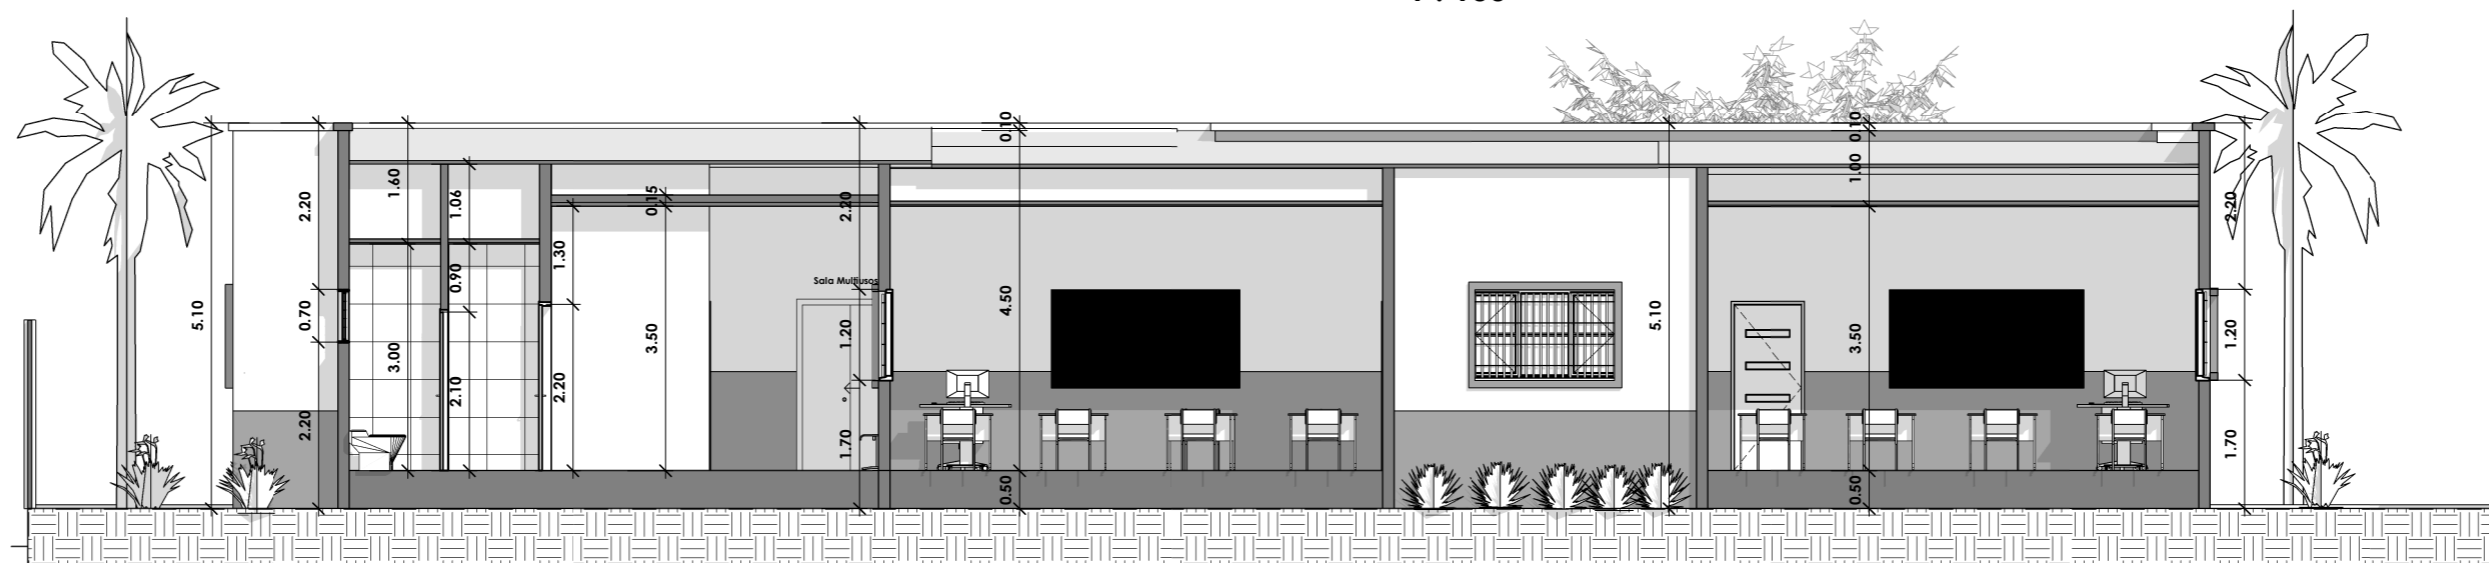

Corte 10
1 : 100


Requerente: MECCES	Obra: Construção de Um Centro de Formação Profissional	Designação: Cortes 02	Desenhado por Abdinego Rodrigues e Yanick Quaresma	Local: São João dos Angolares, Distrito de Cauê
Especialidade / Fase Licenciamento	Gabinete Responsável: Sector de Infraestrutura		Data Março/2025	Escala: 1 : 100
			Número: A004	

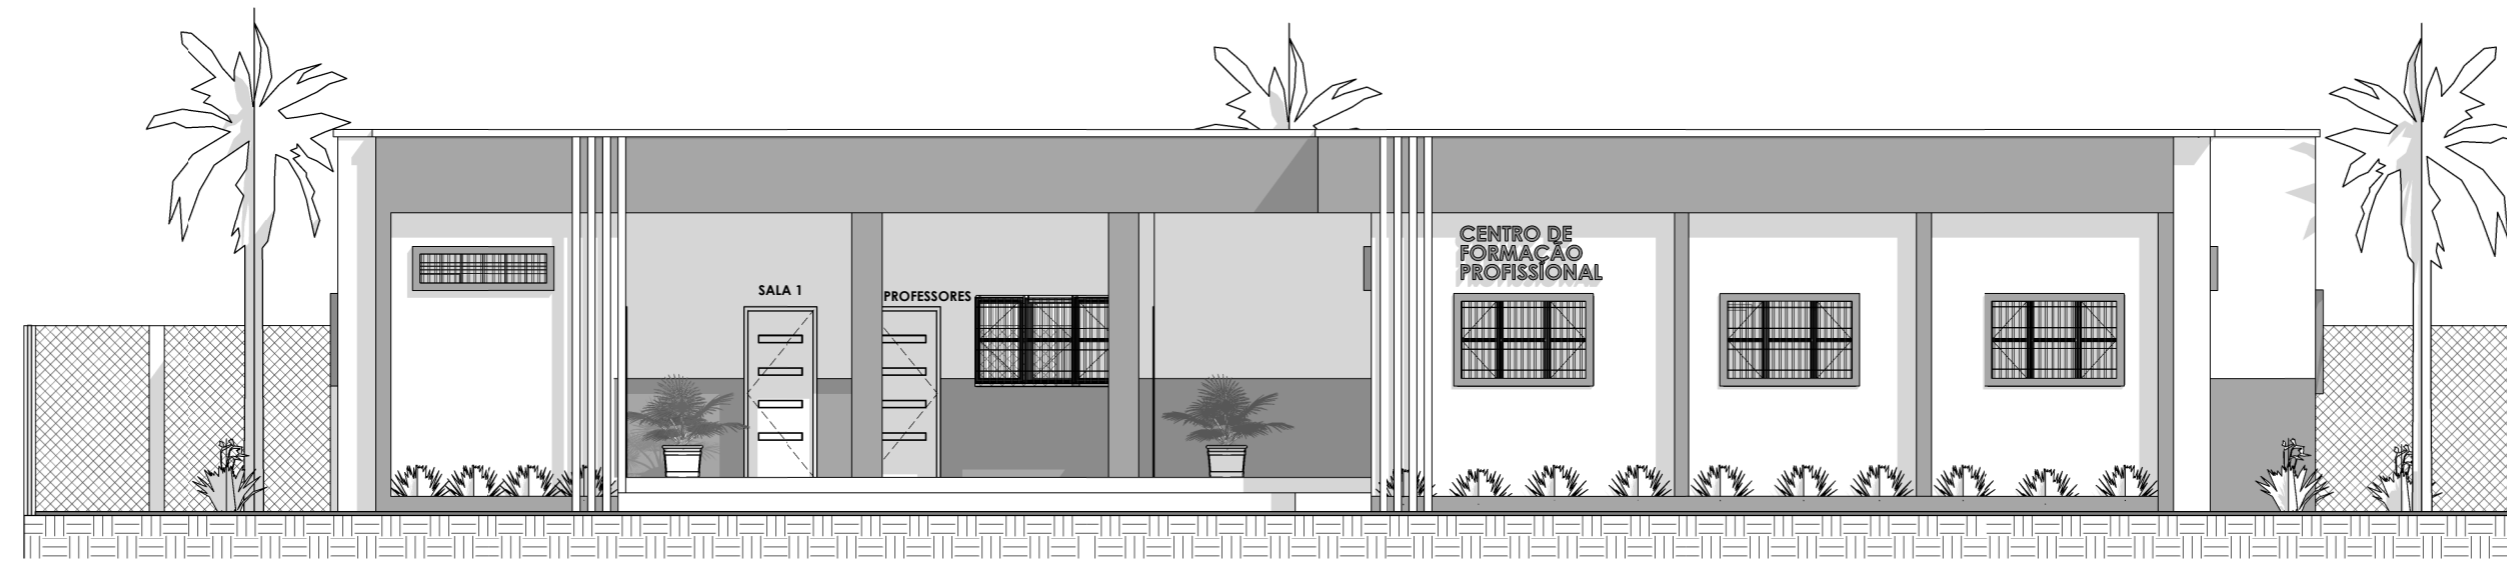


Alçado Principal
1 : 100



Alçado Tardoz
1 : 100

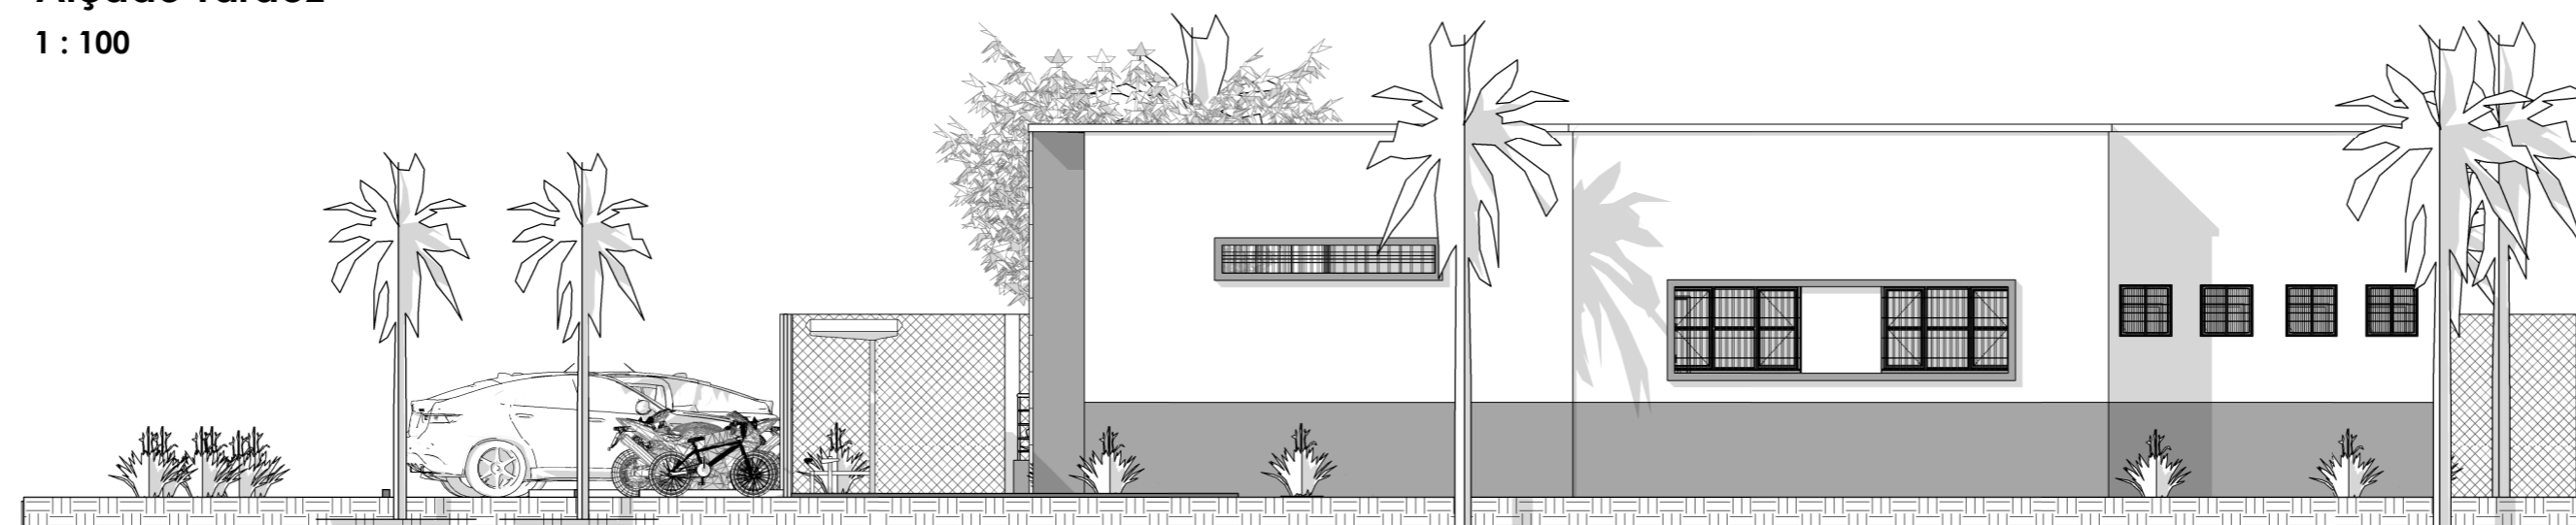

Alçado Lateral Direito
1 : 100

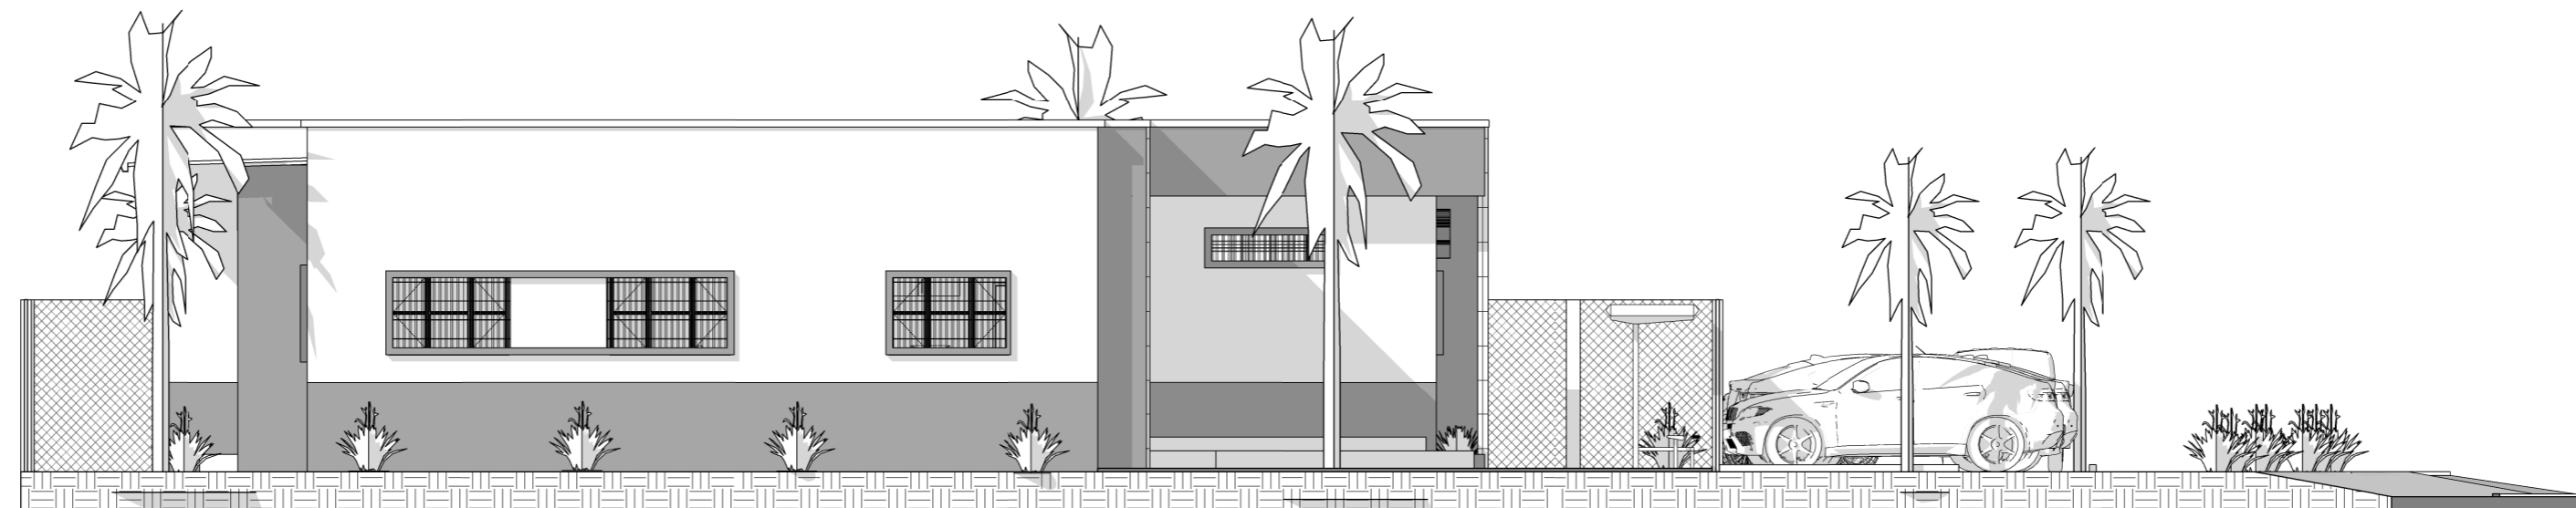

Alçado Lateral Esquerdo
1 : 100

Requerente: MECCES	Obra: Construção de Um Centro de Formação Profissional	Designação: Alçados	Desenhado por Abdinego Rodrigues e Yanick Quaresma	Local: São João dos Angolares, Distrito de Cauê
Especialidade / Fase Licenciamento	Gabinete Responsável: Sector de Infraestrutura		Data Março/2025	Escala: 1 : 100
Arquitectura				Número: A005




Elevação Norte

1 : 100




Elevação Sul

1 : 100

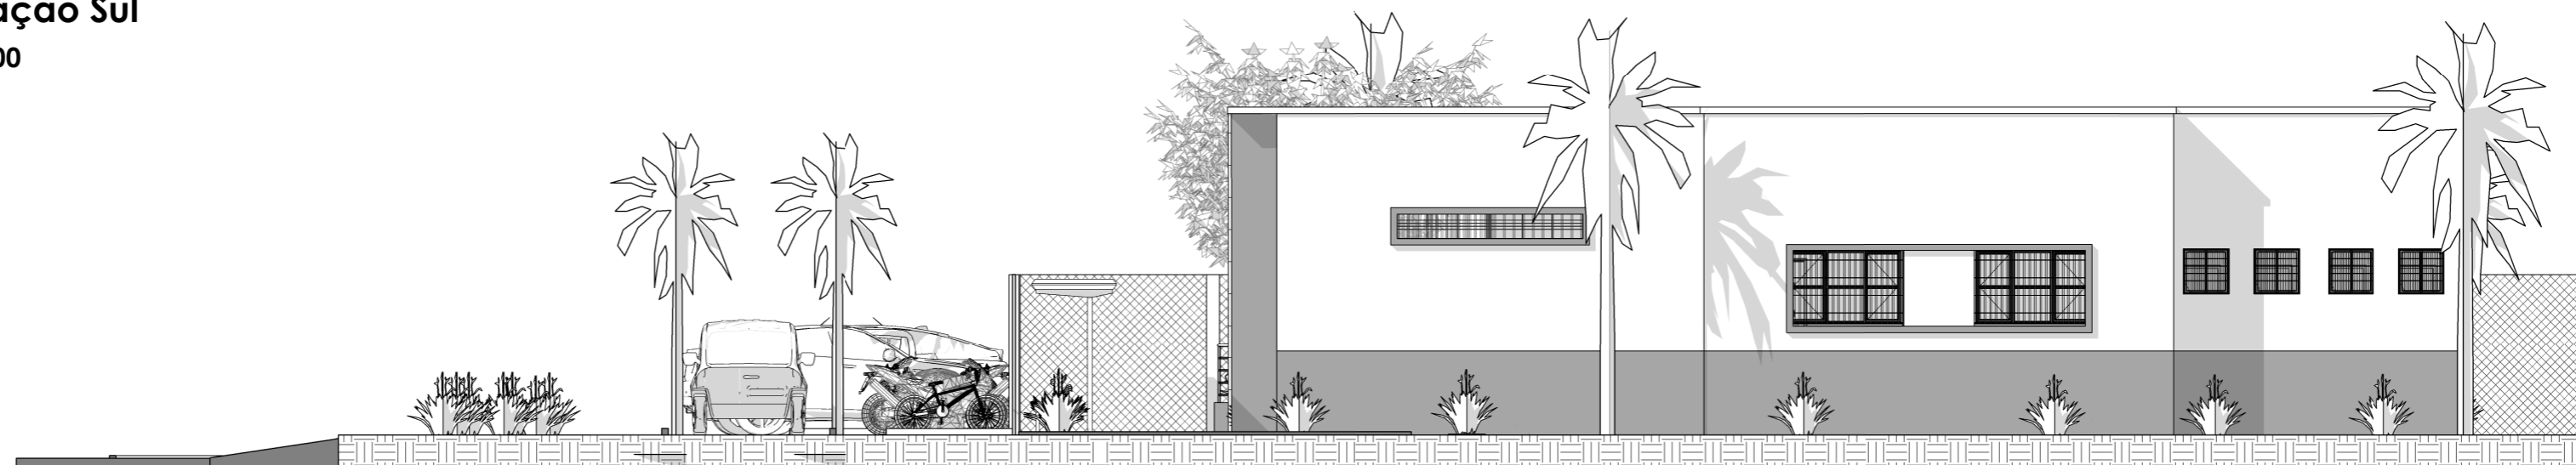

Elevação Este

1 : 100

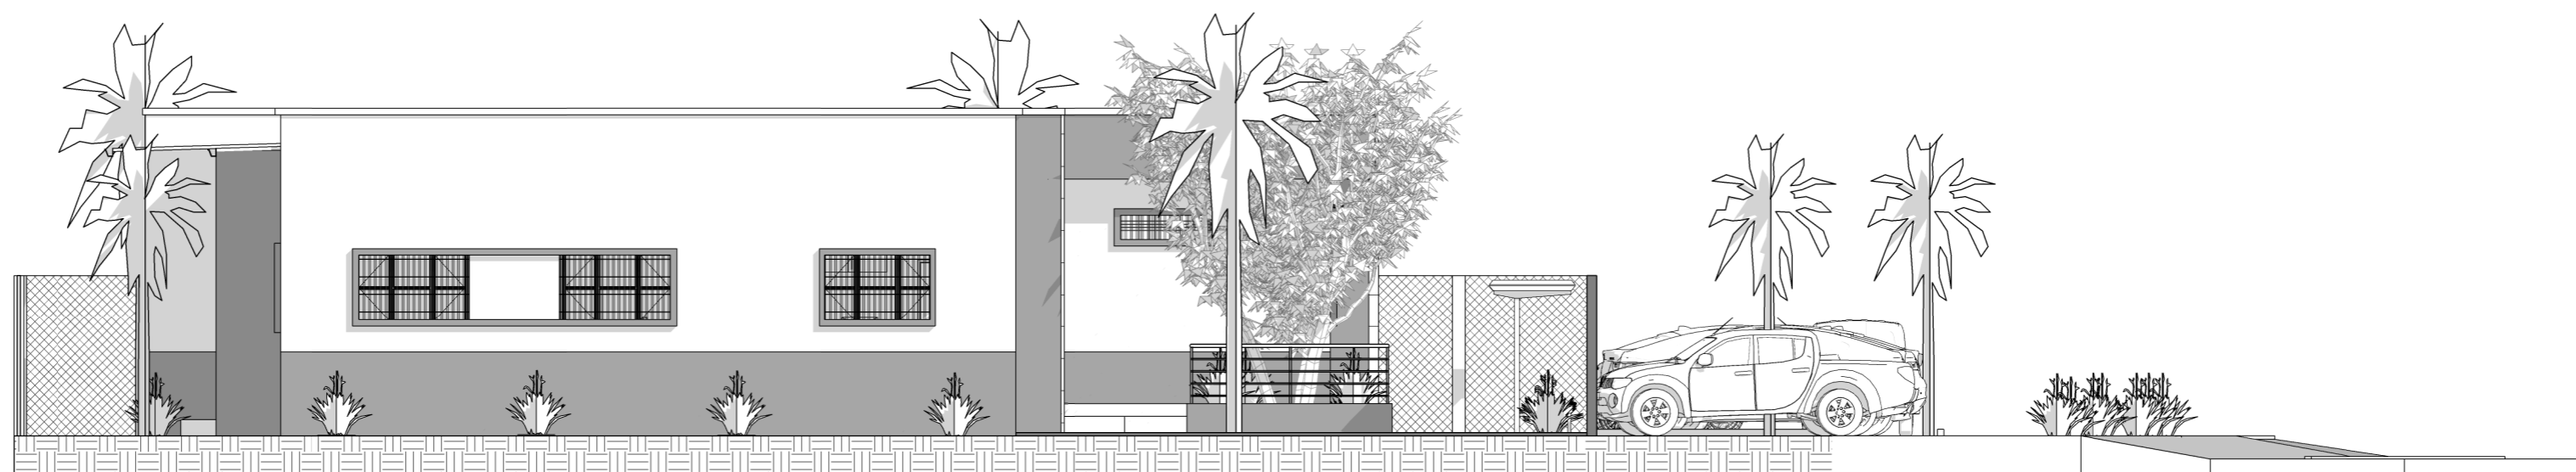

Elevação Oeste

1 : 100

Requerente: MECCES	Obra: Construção de Um Centro de Formação Profissional	Designação: Elevações	Desenhado por Abdinego Rodrigues e Yanick Quaresma	Local: São João dos Angolares, Distrito de Caué
Especialidade / Fase Licenciamento	Gabinete Responsável: Sector de Infraestrutura		Data Março/2025	Escala: 1 : 100
Arquitectura				Número: A006