


PLANTA
(Fossa
Séptica)

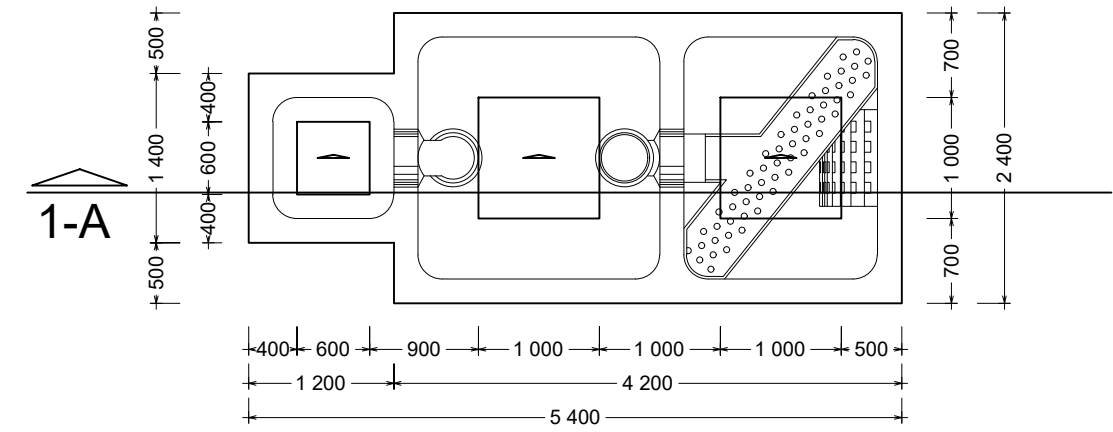

VISTA DE
CIMA
(Tampo)

****Quadro de Dimensões****


COMPARTIMENTOS							
SÉPTICO				ÓXIDAÇÃO		Diâmetro das Tubagens	Espessura das Paredes
Nº de Habitantes	Superfície	Altura do Líquido	Alt./Fluido e o tubo de descarga	Dimensões			
10	1.00	1.20	0.70	Largura do Com-partimento Séptico	0.80	0.10	0.10
20	2.00	1.30	0.80		0.90	0.12	0.20
30	3.00	1.40	0.90		1.00	0.12	0.20
40	4.00	1.5	1.0		1.10	0.12	0.20
50	5.00	1.60	1.10		1.10	0.12	0.20

Em causa

Notas

: A - As fossas para mais de 250 alunos terão dois canos de descarga

B - O filtro bacteriano poderá ser constituído por escórias da fundição do ferro, jorra de carvão de pedra ou com tijolo ou telhas partidas e cascalhos de calcário

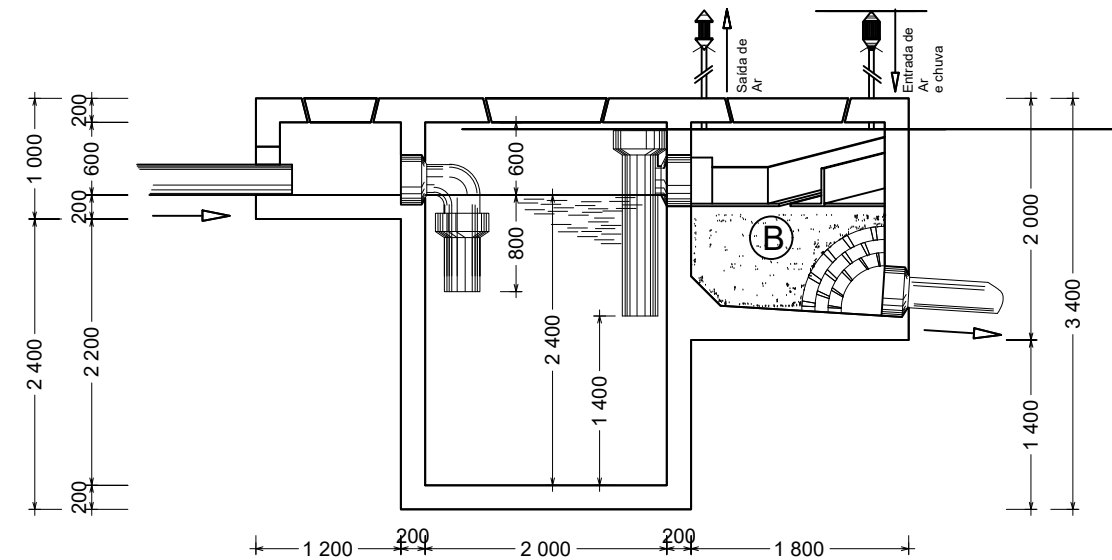

CORTE 1-A
(Fossa
Séptica)

Requerente: MECES

Especialidade / Fase : Arquitectura
Licenciamento

Obra: Projecto de Construção de Um Escola Profissional

Técnico responsável: Abdinego Rodrigues/Yanik Quaresma

Designação: Detalhes da Fossa

Desenhado por: Abdinego Rodrigues/Yanik Quaresma
Local: S. Tomé e Príncipe

Março de 2025
Escala: 1:100
Número: P00