


**Implantação**  
1 : 100

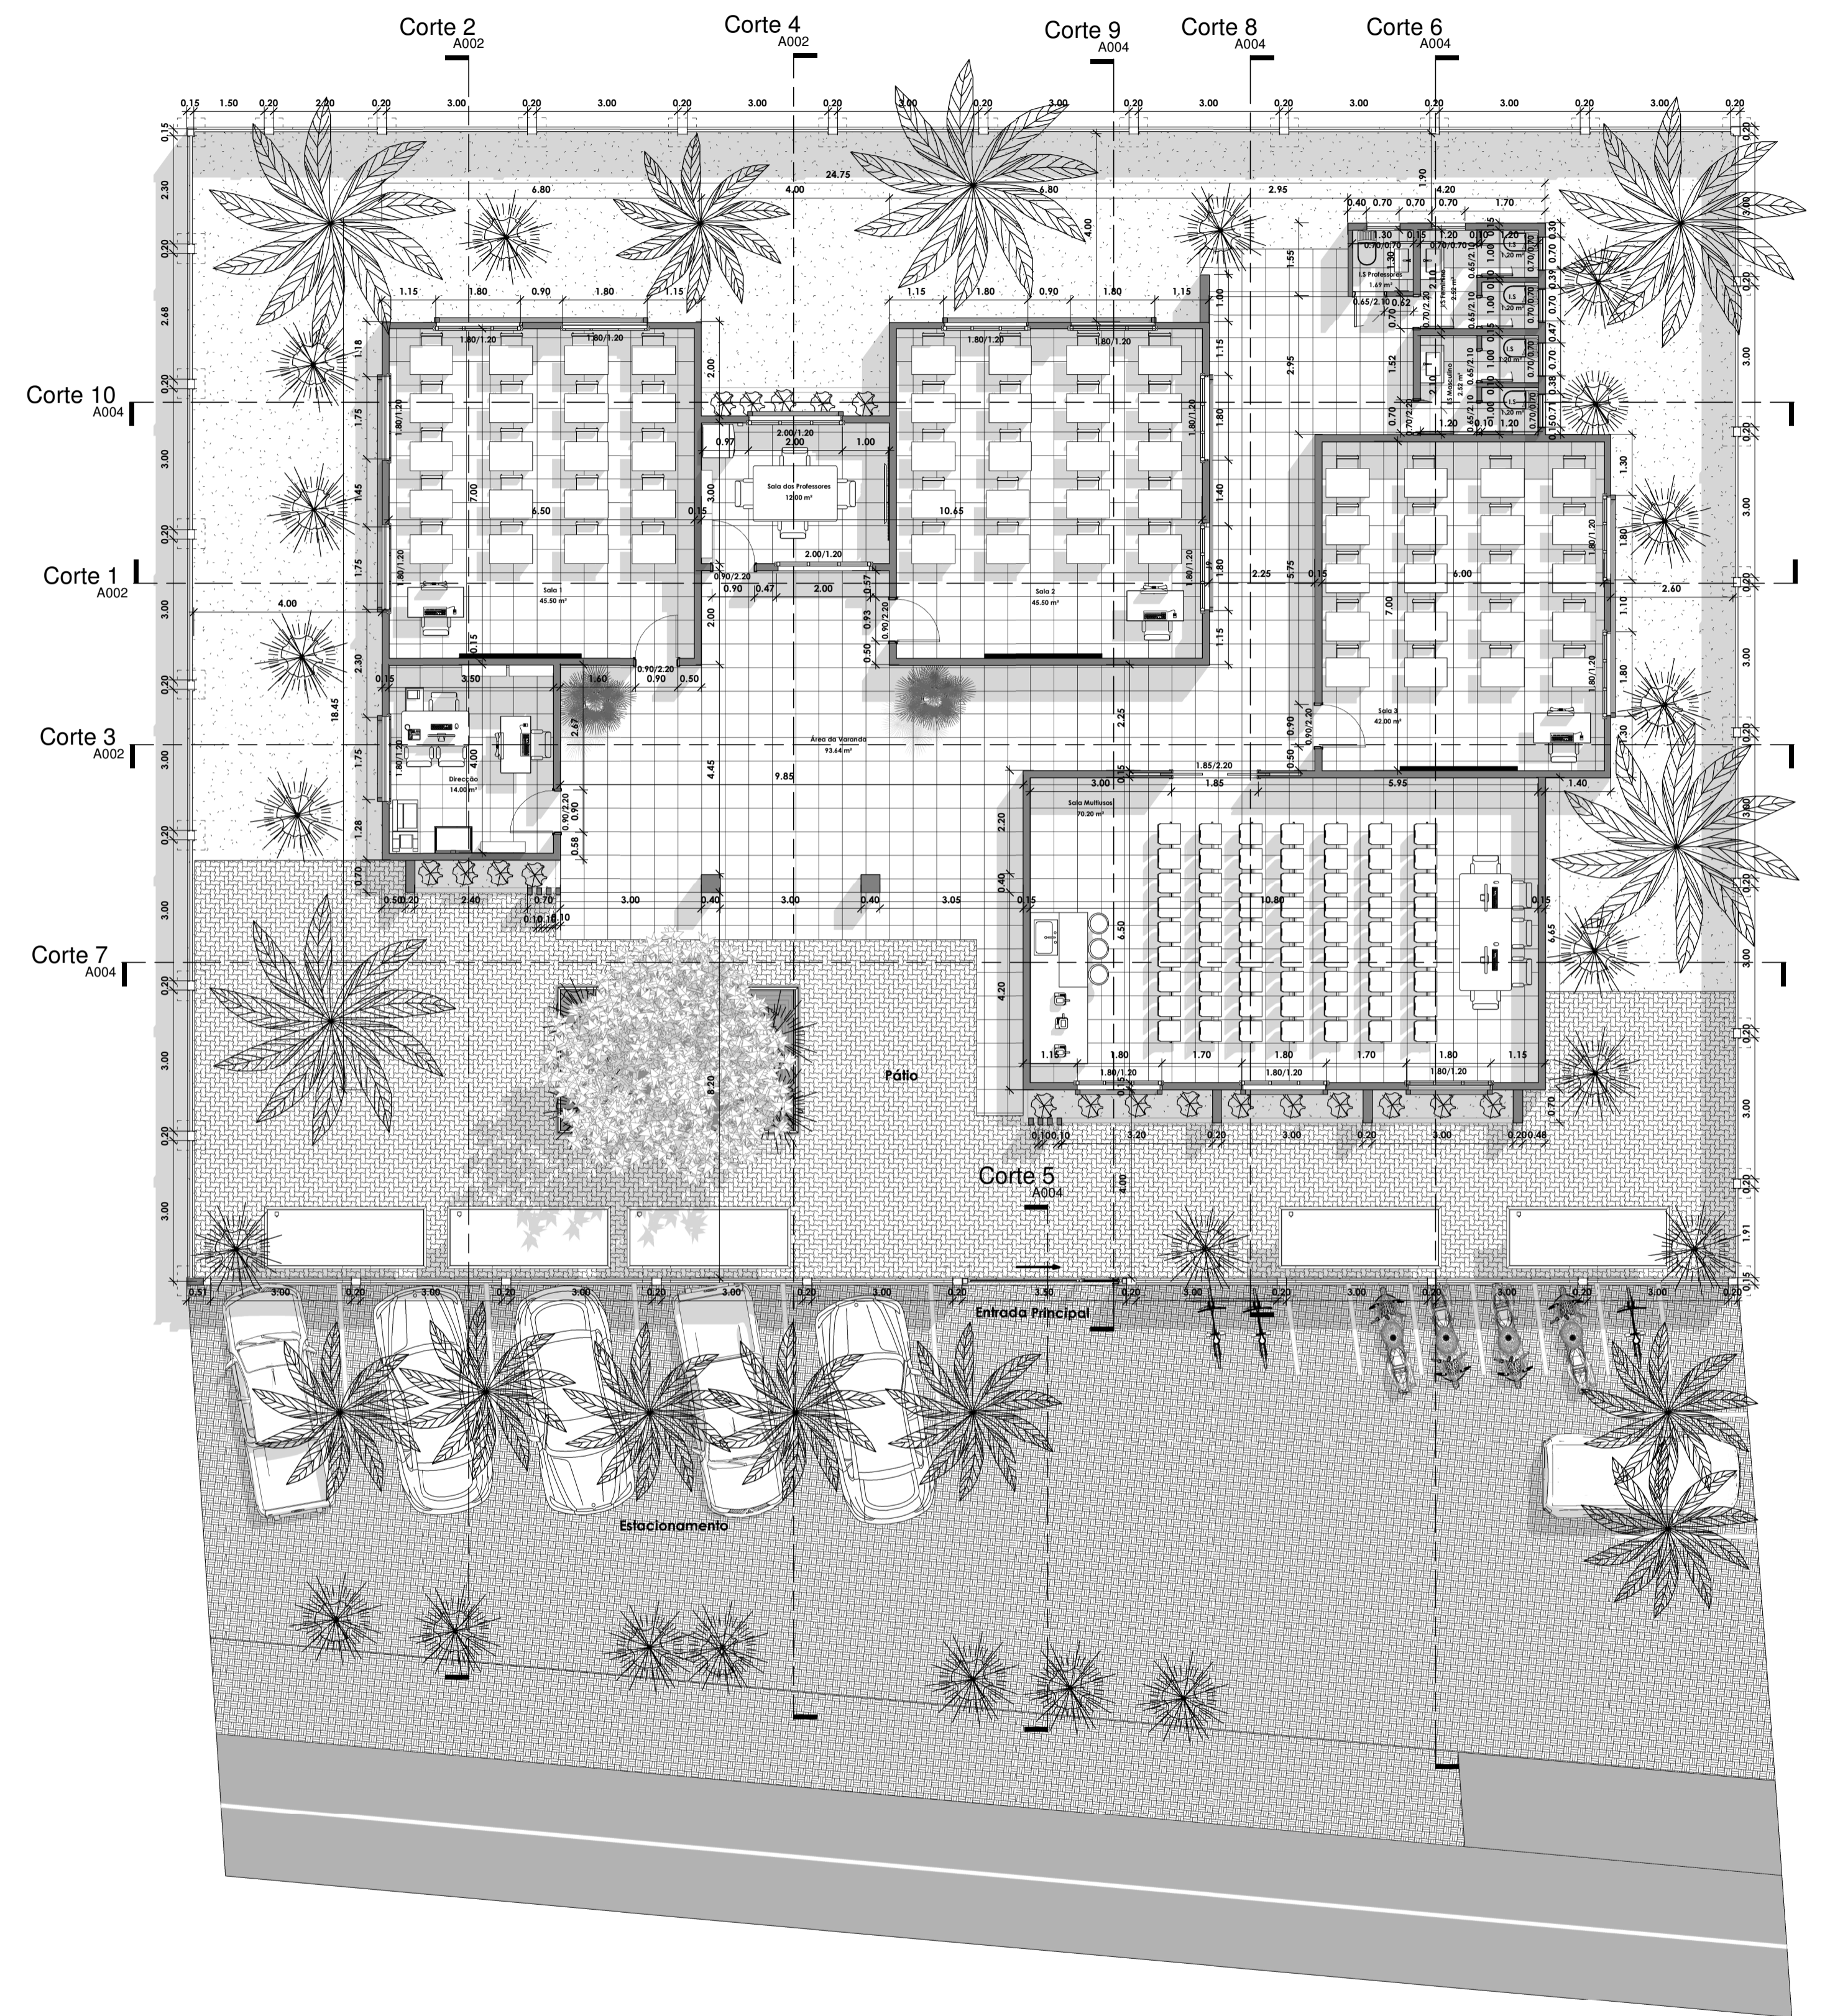

**Piso 0**  
1 : 100

Requerente MECCES	Obra: Construção de Um Centro de Formação Profissional	Designação Implantação e Piso 0	Desenhado por Abdinego Rodrigues e Yanick Quaresma	Local: São João dos Angolares, Distrito de Cauê
Especialidade / Fase Licenciamento	Gabinete Responsável: Sector de Infraestrutura		Data Março/2025	Escalas 1 : 100
				Número A001